

Viðskiptavinur

Nafn

Verkefni

Tilvísun

Efni

- Ál - 0,8 mm
- Ál - 1,0 mm
- Alu-Zink - 0,6 mm
- Litað stál - 0,6 mm


Litur

RAL kóði

Athugasemd

Tæknimynd

= Litaða hliðin

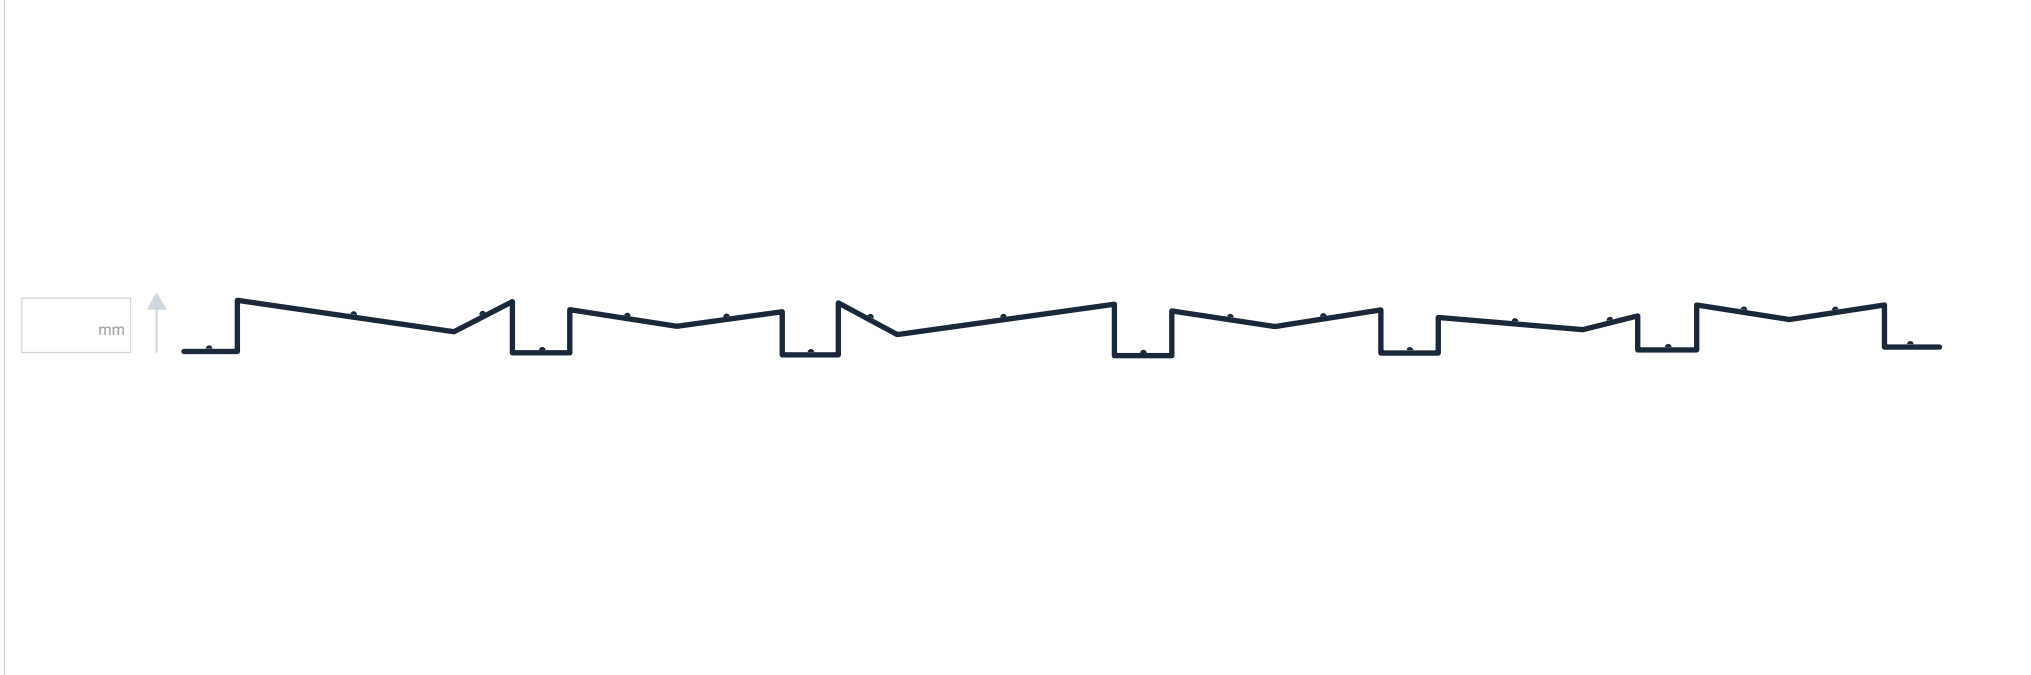

Útreikningur

Fjöldi stk

Lengd mm

Hámark 6.000 mm

Útflatning mm

Hámark 1.250 mm

Hreinsa form