

Viðskiptavinur

Nafn

Verkefni

Tilvísun

Efni

- Ál - 0,8 mm
- Ál - 1,0 mm
- Ál - 2,0 mm
- Alu-Zink - 0,6 mm
- Litað stál - 0,6 mm

Litur

RAL kóði


Límborði

fyrir hljóðdempun

- Já
- Nei

Athugasemd

Tæknimynd

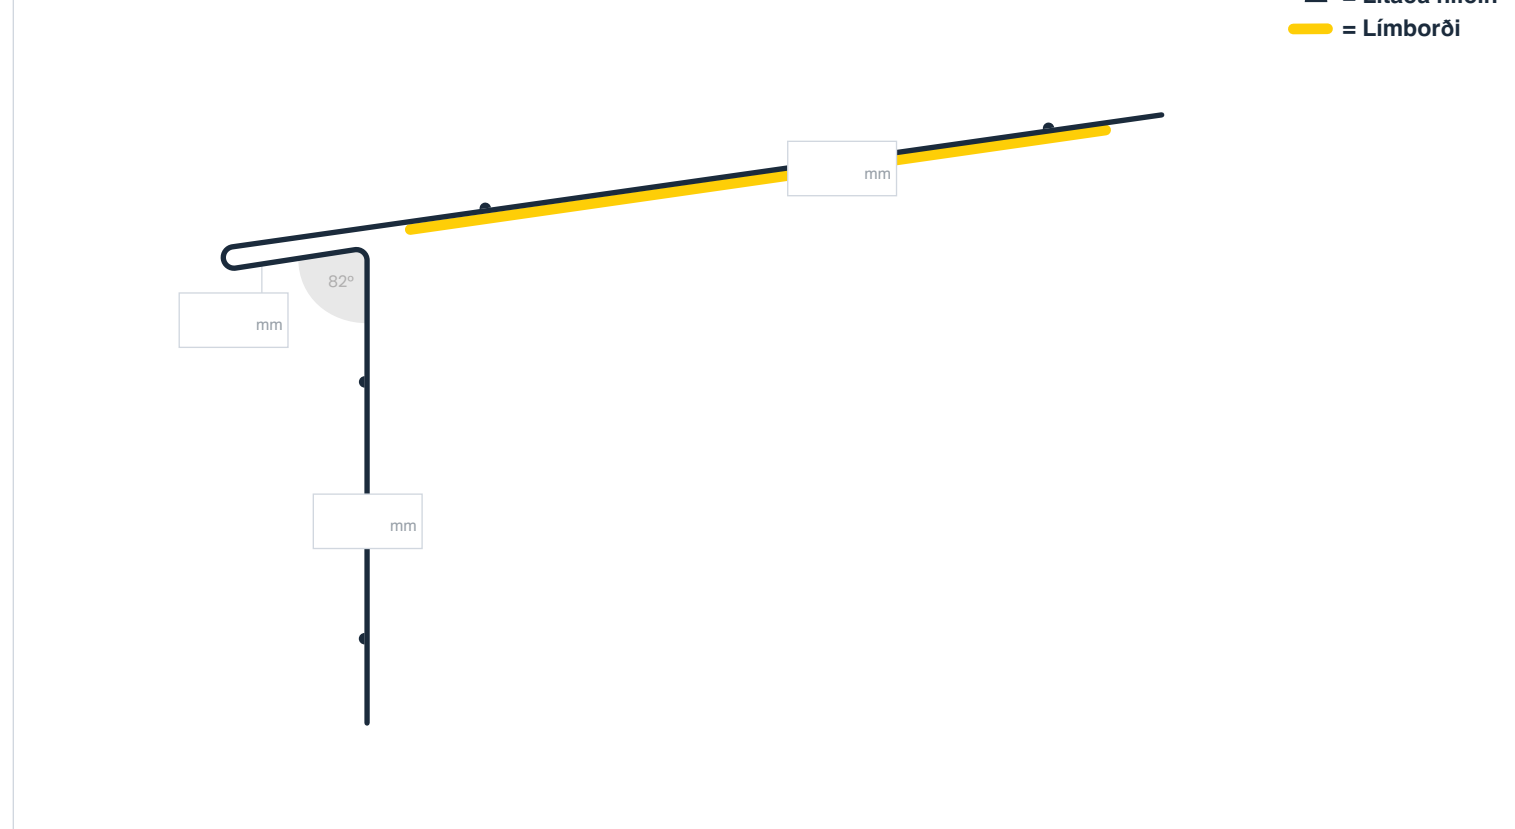

Útreikningur

Fjöldi

Lengd
Hámark 6.000 mm

Útflatning

Ál - 2 mm - hámark 1.500 mm
Önnur efni - hámark 1.250 mm